


KEREKHARASZT SZT-2 JELŰ SZABÁLYOZÁSI TERVE M 1:10 000

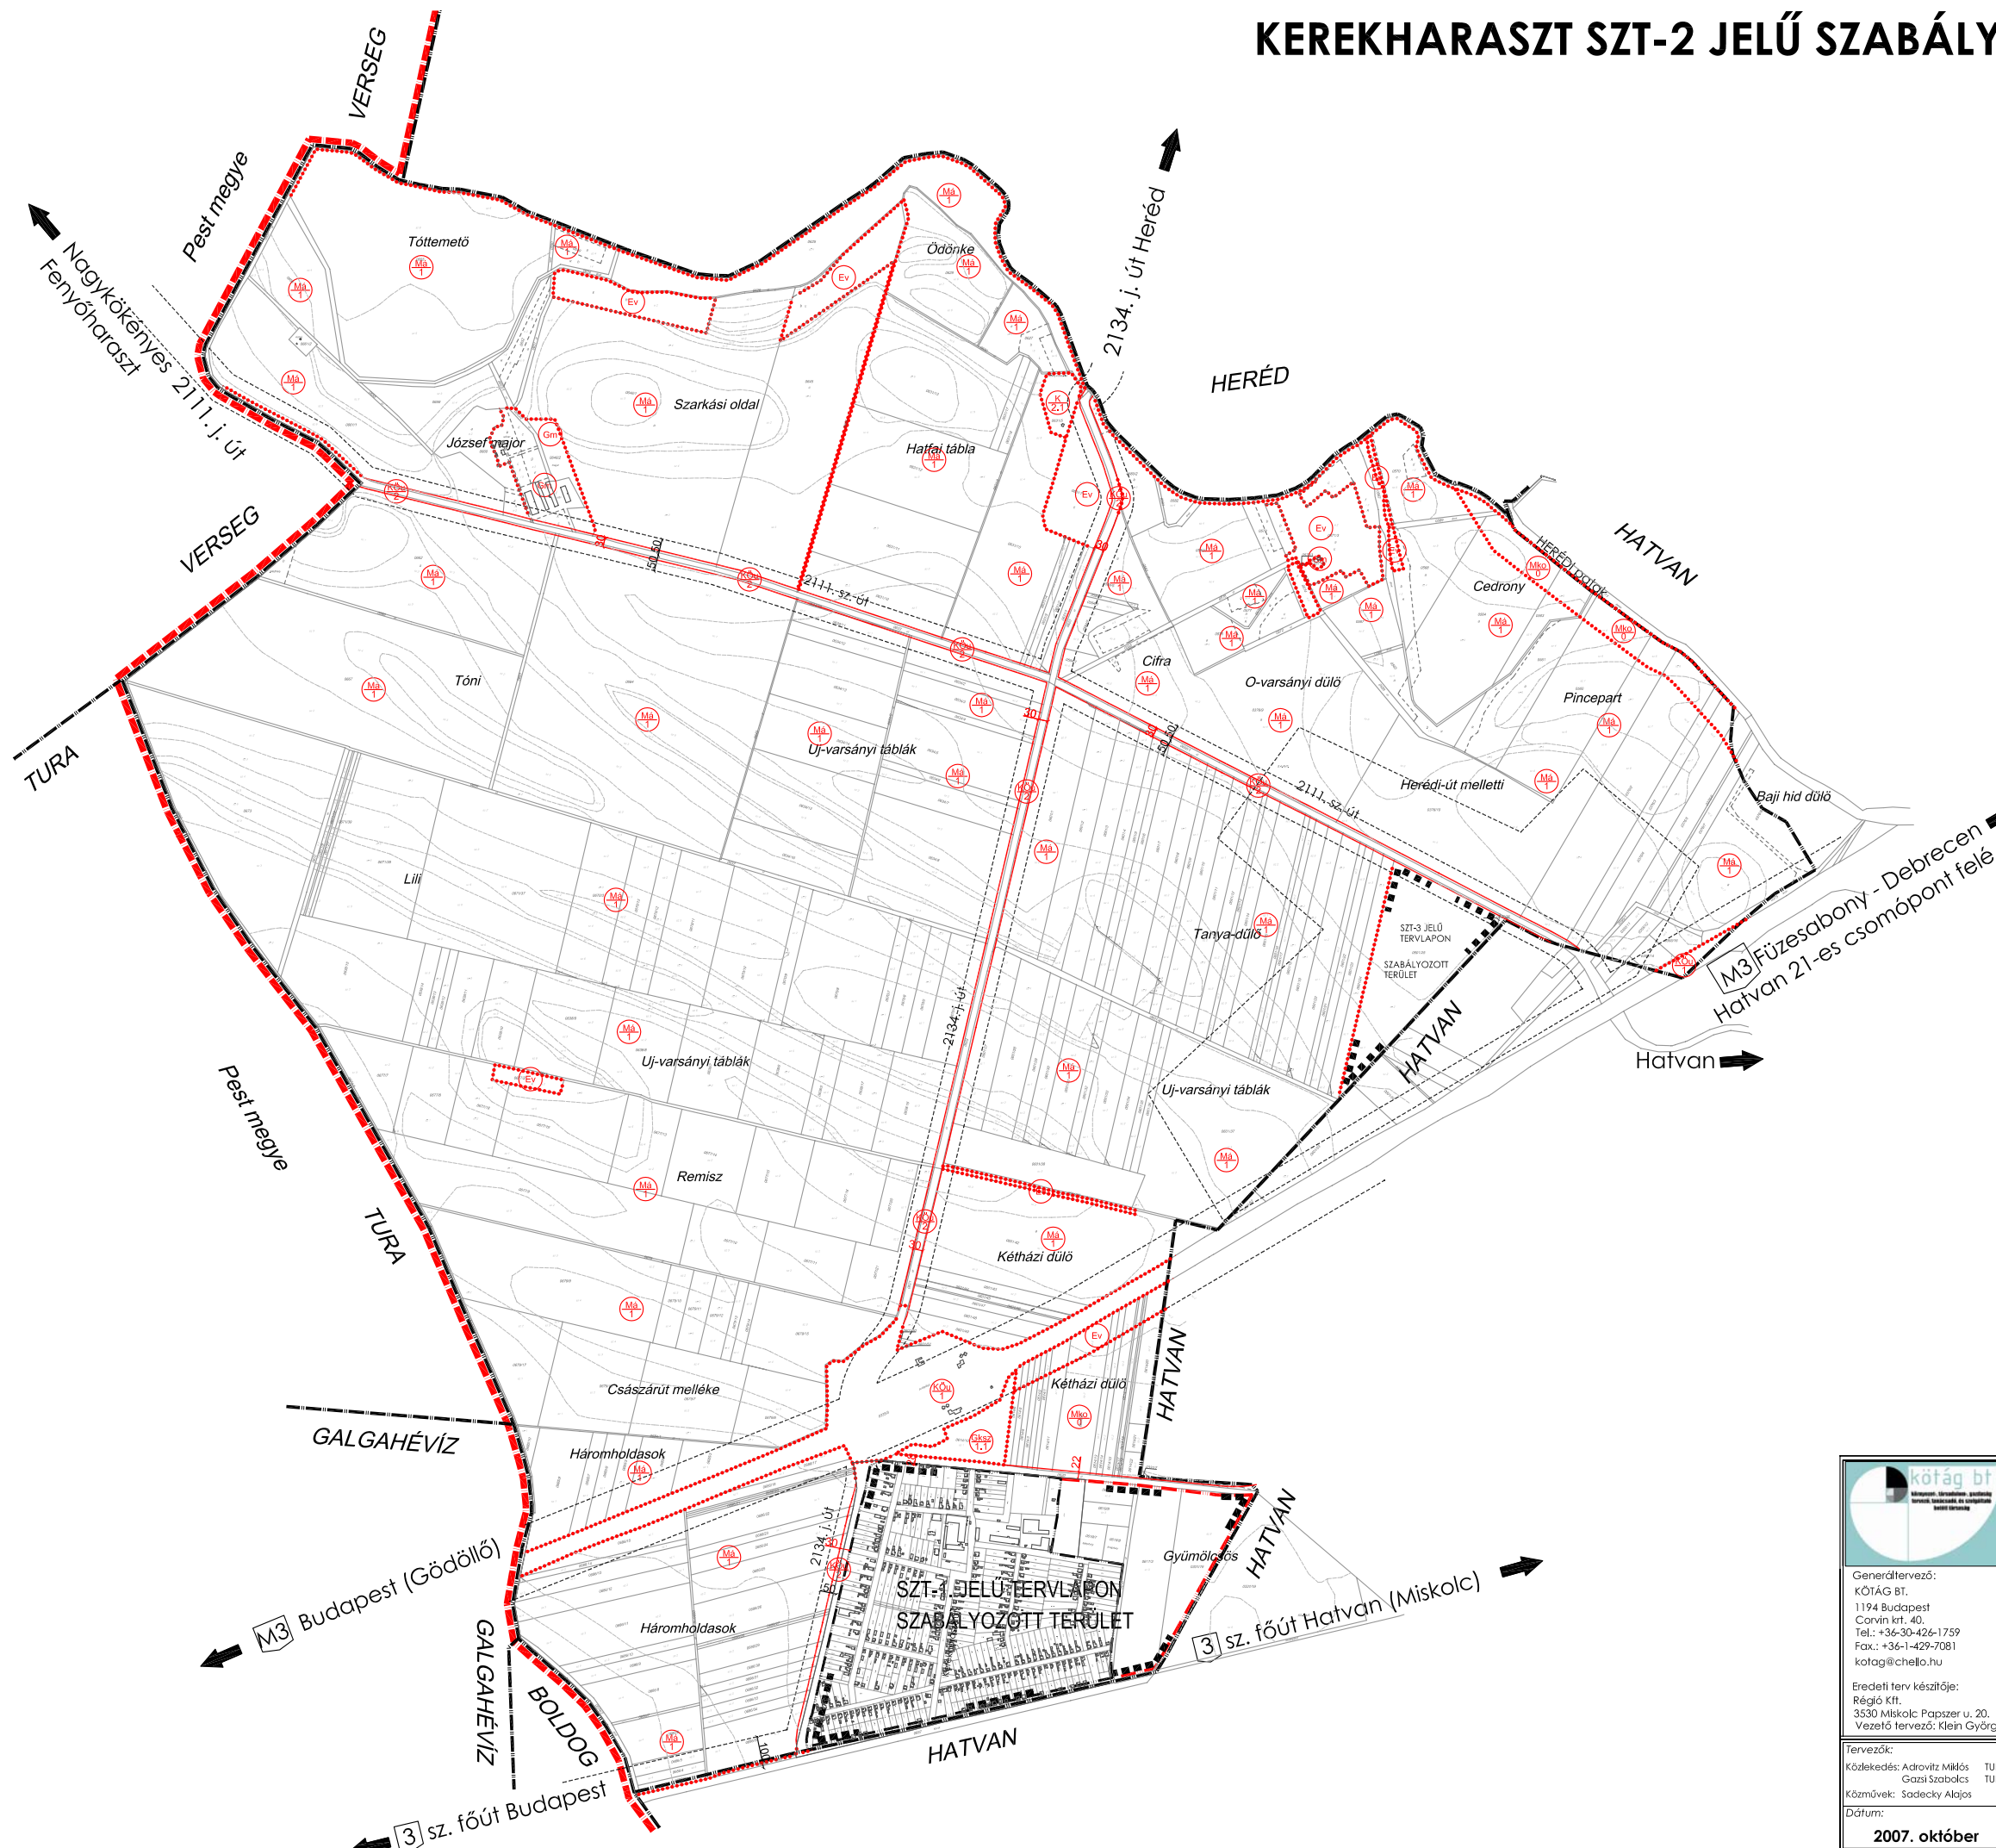

JELMAGYARÁZAT			
KÖTELEZŐ SZABÁLYOZÁSI ELEMEK			
	TERVEZETT SZABÁLYOZÁSI VONAL		
	SZABÁLYOZÁSI ELEMEKRE VONATKOZÓ MÉRTEK (m)		
	ÖVEZET, ÉPÍTÉSI ÖVEZET HATÁRA		
	ÖVEZET, ÉPÍTÉSI ÖVEZET JELE ÉS PARAMÉTEREI		
TERÜLETFELHASZNÁLÁSI MÓD - ÖVEZETI AZONOSÍTÓ	beépítési mód	legnagyobb megengedett beépítés mértéke (%)	
	legnagyobb megengedett építmény-magasság (m)	legkisebb kialakítható telekterület méret (m ²)	
	Gksz1. SZ 40 7,5+2000(K)	Gip1. SZ 40 12,5+10000	Gm SZ 40 10 5000
* technológiailag indokolt esetben a főépítész hozzájárulásával ettől 30%-kal el lehet térni K kialakult állapot			
TERÜLETFELHASZNÁLÁSI MÓDOK			
BEÉPÍTÉSRE SZÁNT TERÜLETEK			
Gksz - KERESKEDELMI SZOLGÁLTATÓI GAZDASÁGI TERÜLET			
Gip - IPARI GAZDASÁGI TERÜLET			
Gm - MEZŐGAZDASÁGI ÜZEMI GAZDASÁGI TERÜLET			
K 9.1 - KÜLÖNLEGES TERÜLET - SZENNYVIZTISZÍTÓ TELEP			
BEÉPÍTÉSRE NEM SZÁNT TERÜLETEK			
KÖu - KÖZLEKEDÉSI CÉLÚ KÖZTERÜLET ÉS KÖZMŰTERÜLET			
Má - ÁLTALÁNOS MEZŐGAZDASÁGI TERÜLET			
Mko - KORLÁTOZOTT HASZNÁLATÚ MEZŐGAZDASÁGI TERÜLET			
Ev - VÉDELMI RENDELTESETŰ ERDŐTERÜLET			
MAGASABB RENDŰ JOGSZABÁLY ÁLTAL MEGHATÁROZOTT KÖTELEZŐ SZABÁLYOZÁSI ELEMEK			
	VÉDŐTÁVOLSÁG		
TÁJÉKOZTATÓ ELEMEK			
	MEGYEHATÁR		
	KÖZIGAZGATÁSI HATÁR		
	BELTERÜLET HATÁRA		
	BELTERÜLET TERVEZETT HATÁRA		
	A TERVLAPON SZABÁLYOZOTT TERÜLET HATÁRA		

	Társtervező: M-TEAMPANNON KFT. 1053 Budapest Veres Pálné utca 7. Tel.: +36-1-429-7080 Fax.: +36-1-429-7081 varos@teampannon.hu	Megbízó: Kerekeharaszt Község Önkormányzata 3009 Kerekeharaszt, Bimbó utca 2. Megbízó képviselője: Szabó Ádám polgármester Pethőné Nagy Ilona jegyző
	Munka megnevezése: KEREKHARASZT TELEPÜLÉSRENDEZÉSI TERVE Munkarész megnevezése: SZT-2 JELŰ SZABÁLYOZÁSI TERV	
Generáltervező: KÖTÁG BT. 1194 Budapest Corvin krt. 40. Tel.: +36-30-426-1759 Fax.: +36-1-429-7081 kotag@chello.hu	2. SZ. MELLÉKLET KEREKHARASZT ÖNKORMÁNYZATA KÉPVISELŐ-TESTÜLETÉNEK 4/2007.(VI.19.) SZ. RENDELETÉHEZ MÓDOSÍTVA: 9/2007. (X.19.) SZ. RENDELETTEL	
Eredeti terv készítője: Régló Kft. 3530 Miskolc Papszer u. 20. Vezető tervező: Klein György	Vezető tervező: Koszorú Lajos TTI-01 1346/06	Vezető tervező: Lázár Tibor KÖRNYEZETTERV Kft. TTI 01-5041/06
Tervezők: Kódokész: Adrovitz Miklós TURA-Terv Mémóriroda Kft. Gázi Szabolcs TURA-Terv Mémóriroda Kft. Közelművek: Sadecky Alajos	*Készült az Állami alapadatok felhasználásával* Digitális földrajzi AUTODESK MAP S	
Dátum: 2007. október	Lépték: M 1:10 000	Ez a terv a KÖTÁG BT. szellemi tulajdonát képezi. Védelmező a 7/1978 (02.01.) sz. MF rendelettel rendelkezik.