


2. melléklet a/2018 (.....) önkormányzati rendelethez

KEREKHARASZT KÖZSÉG SZT-2 JELŰ SZABÁLYOZÁSI TERVE M 1:10000

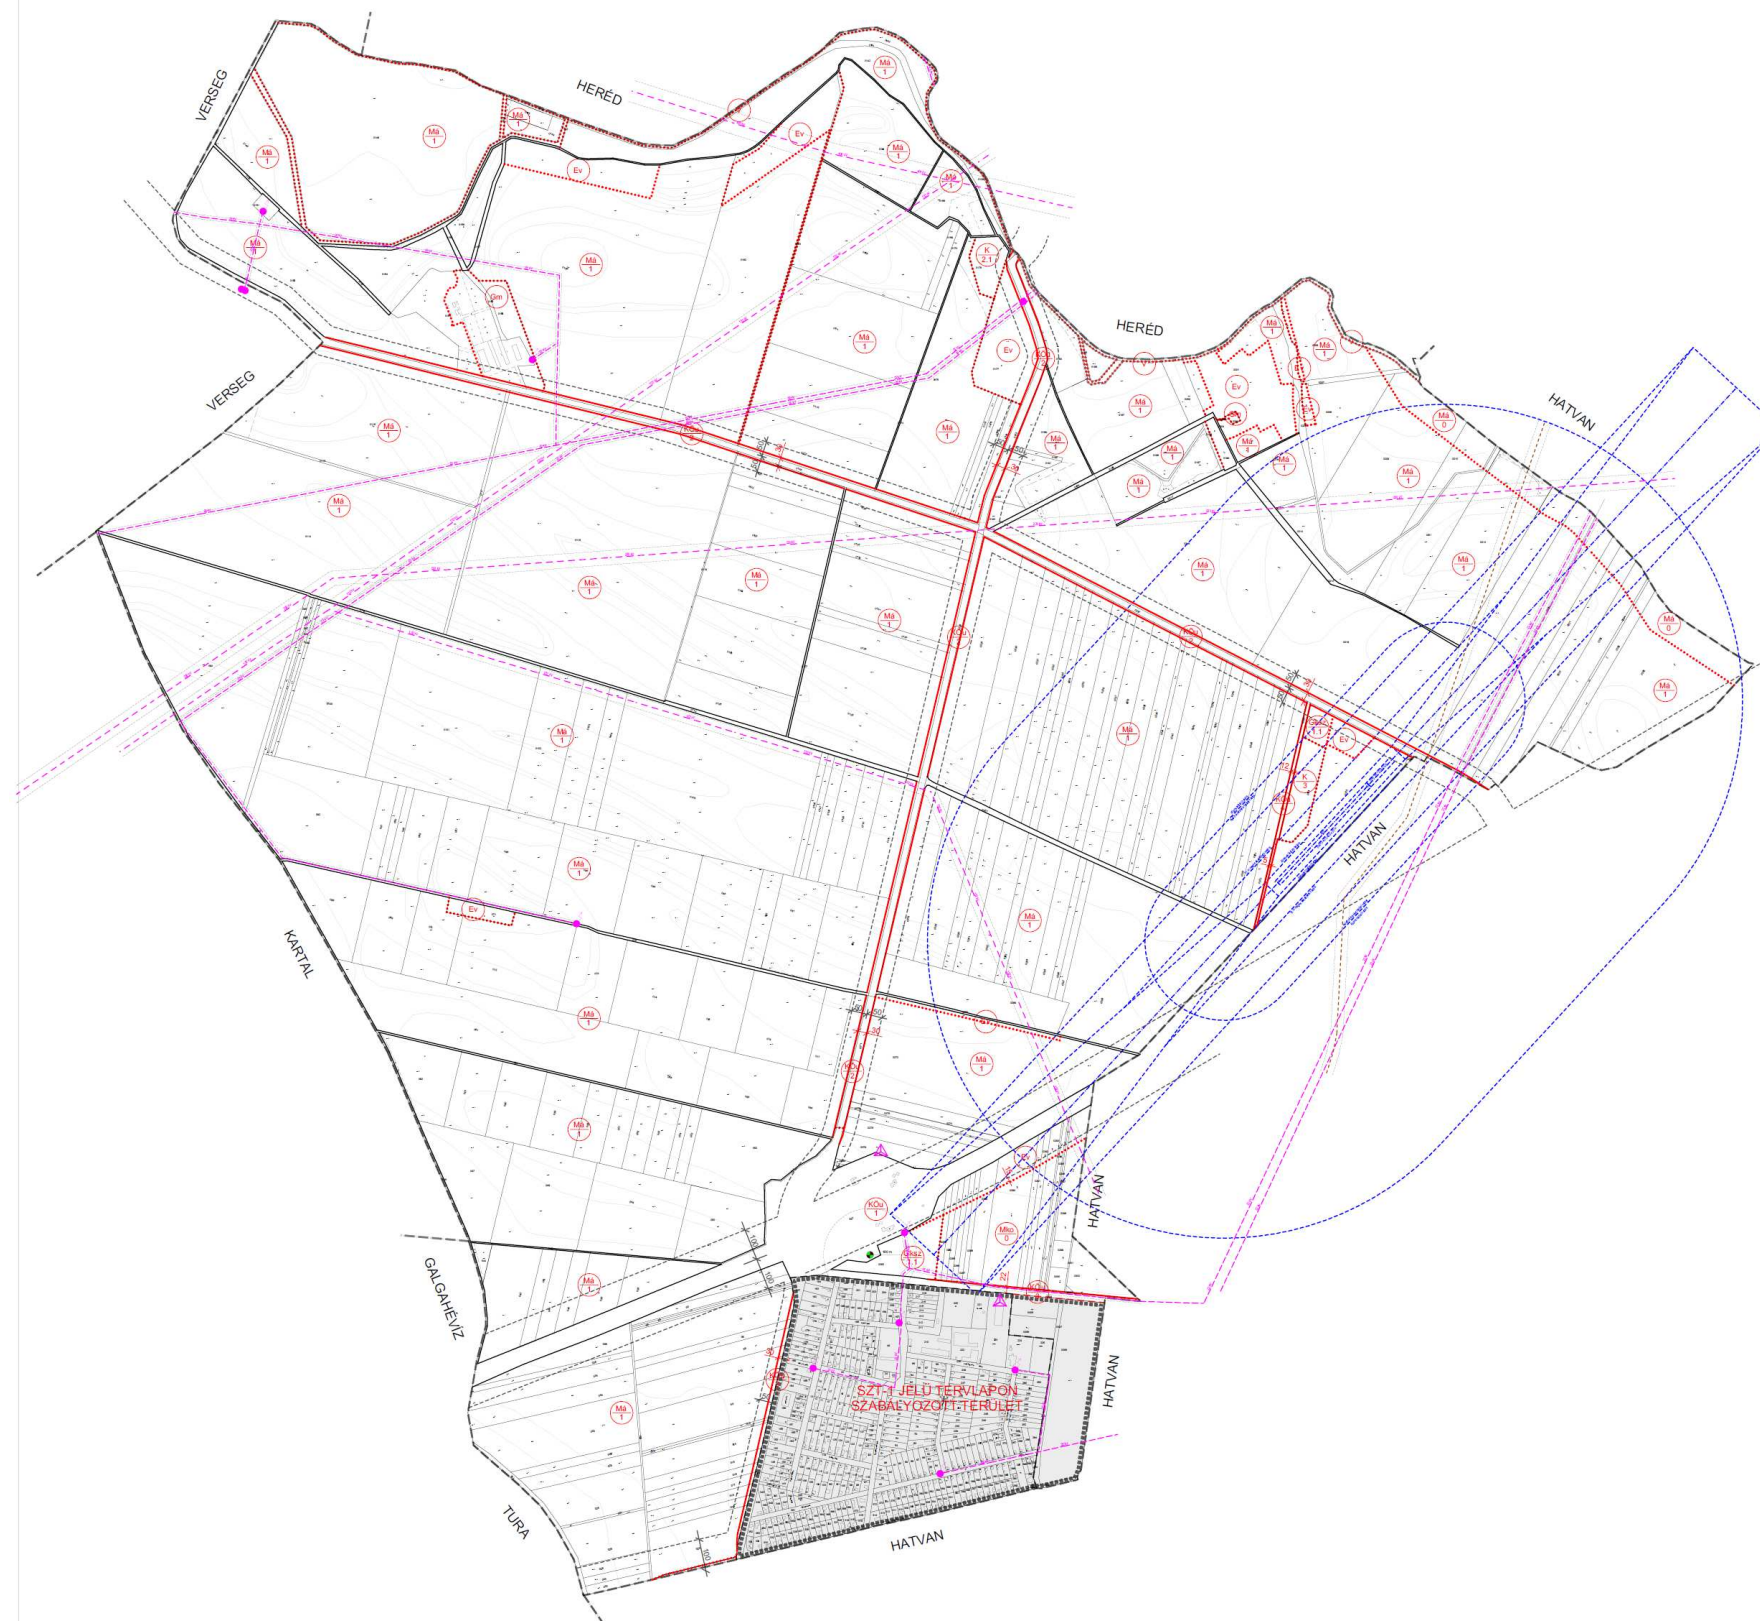

JELMAGYARÁZAT	
	KÖZIGAZGATÁSI HATÁR
	BELTERÜLET HATÁRA
***** AZ SZT-2 TERVLAPON SZABÁLYOZOTT TERÜLET HATÁRA	
SZABÁLYOZÁSI ELEMEK	
	BELTERÜLET TERVZETT HATÁRA
	SZABÁLYOZÁSI VONAL
	SZABÁLYOZÁSI SZÉLESSÉG
	ÉPÍTÉSI ÖVEZET, ÖVEZET HATÁRA
	KÖTELEZŐ FÁSÍTÁS
	ÉPÍTÉSI ÖVEZET, ÖVEZET JELE
	X: építési övezet, övezet betűjele 1: építési övezet, övezet száma
ÉPÍTÉSI ÖVEZETEK	
	Lke KERTVÁROSIAS LAKÓTERÜLET
	Vt TELEPÜLÉSKÖZPONT VEGYES TERÜLET
	Gkszk KERESKEDELMi SZOLGÁLTATÓ GAZDASÁGI TERÜLET
	Gip IPARI GAZDASÁGI TERÜLET
	Gm MEZŐGAZDASÁGI ÜZEMI TERÜLET
	K KÜLÖNLEGES TERÜLET
ÖVEZETEK	
	KőÜ közLEKEDÉSI CÉLÚ KÖZTERÜLET ÉS KÖZMŰTERÜLET
	Má-1 ÁLTALÁNOS MEZŐGAZDASÁGI TERÜLET
	Má-0 KORLÁTOZOTT HASZNÁLATÚ MEZŐGAZDASÁGI TERÜLET
	Ev VÉDELMI RENDELTETÉSŰ ERDŐTERÜLET
KORLÁTOZÓ ELEMÉK	
	KÖZŰ VÉDŐTÁVOLSÁGA
	REPÜLŐTÉRHEZ KAPCSOLÓDÓ AKADÁLYKORLÁTOZÁSI FELÜLETEK HATÁRA
	NAGYNYOMÁSŰ FÖLGAZVEZETEK ÉS BIZTONSÁGI ÖVEZETE
	NAGYFESZ. ELEKTROMOS HÁLÓZAT ÉS VÉDŐTÁVOLSÁGA
	22/0,4 kV-os TRANSZFORMÁTOR
	SZENNYVÍZTISZTÍTÓ KISBERENDEZÉS ÉS VÉDŐTÁVOLSÁGA
	HÍRKÖZI ÉS TORONY

Topo Plan Tervezőiroda Kft.
 2040 Budaörs, Patkó utca 1.
 Tel.: 23/422-115; Mobil: +36/30/246-8132; +36/70/367-5331, e-mail: pocsock@gmail.com

KEREKIRASZT KÖZSÉG TELEPÜLÉSENDEZÉSI ESZKÖZEI
 2. melléklet a 6/2007 (VI. 19.) önkormányzati rendelethez
 KÜLTÉRÜLETI SZABÁLYOZÁSI TERV M 1:10000