
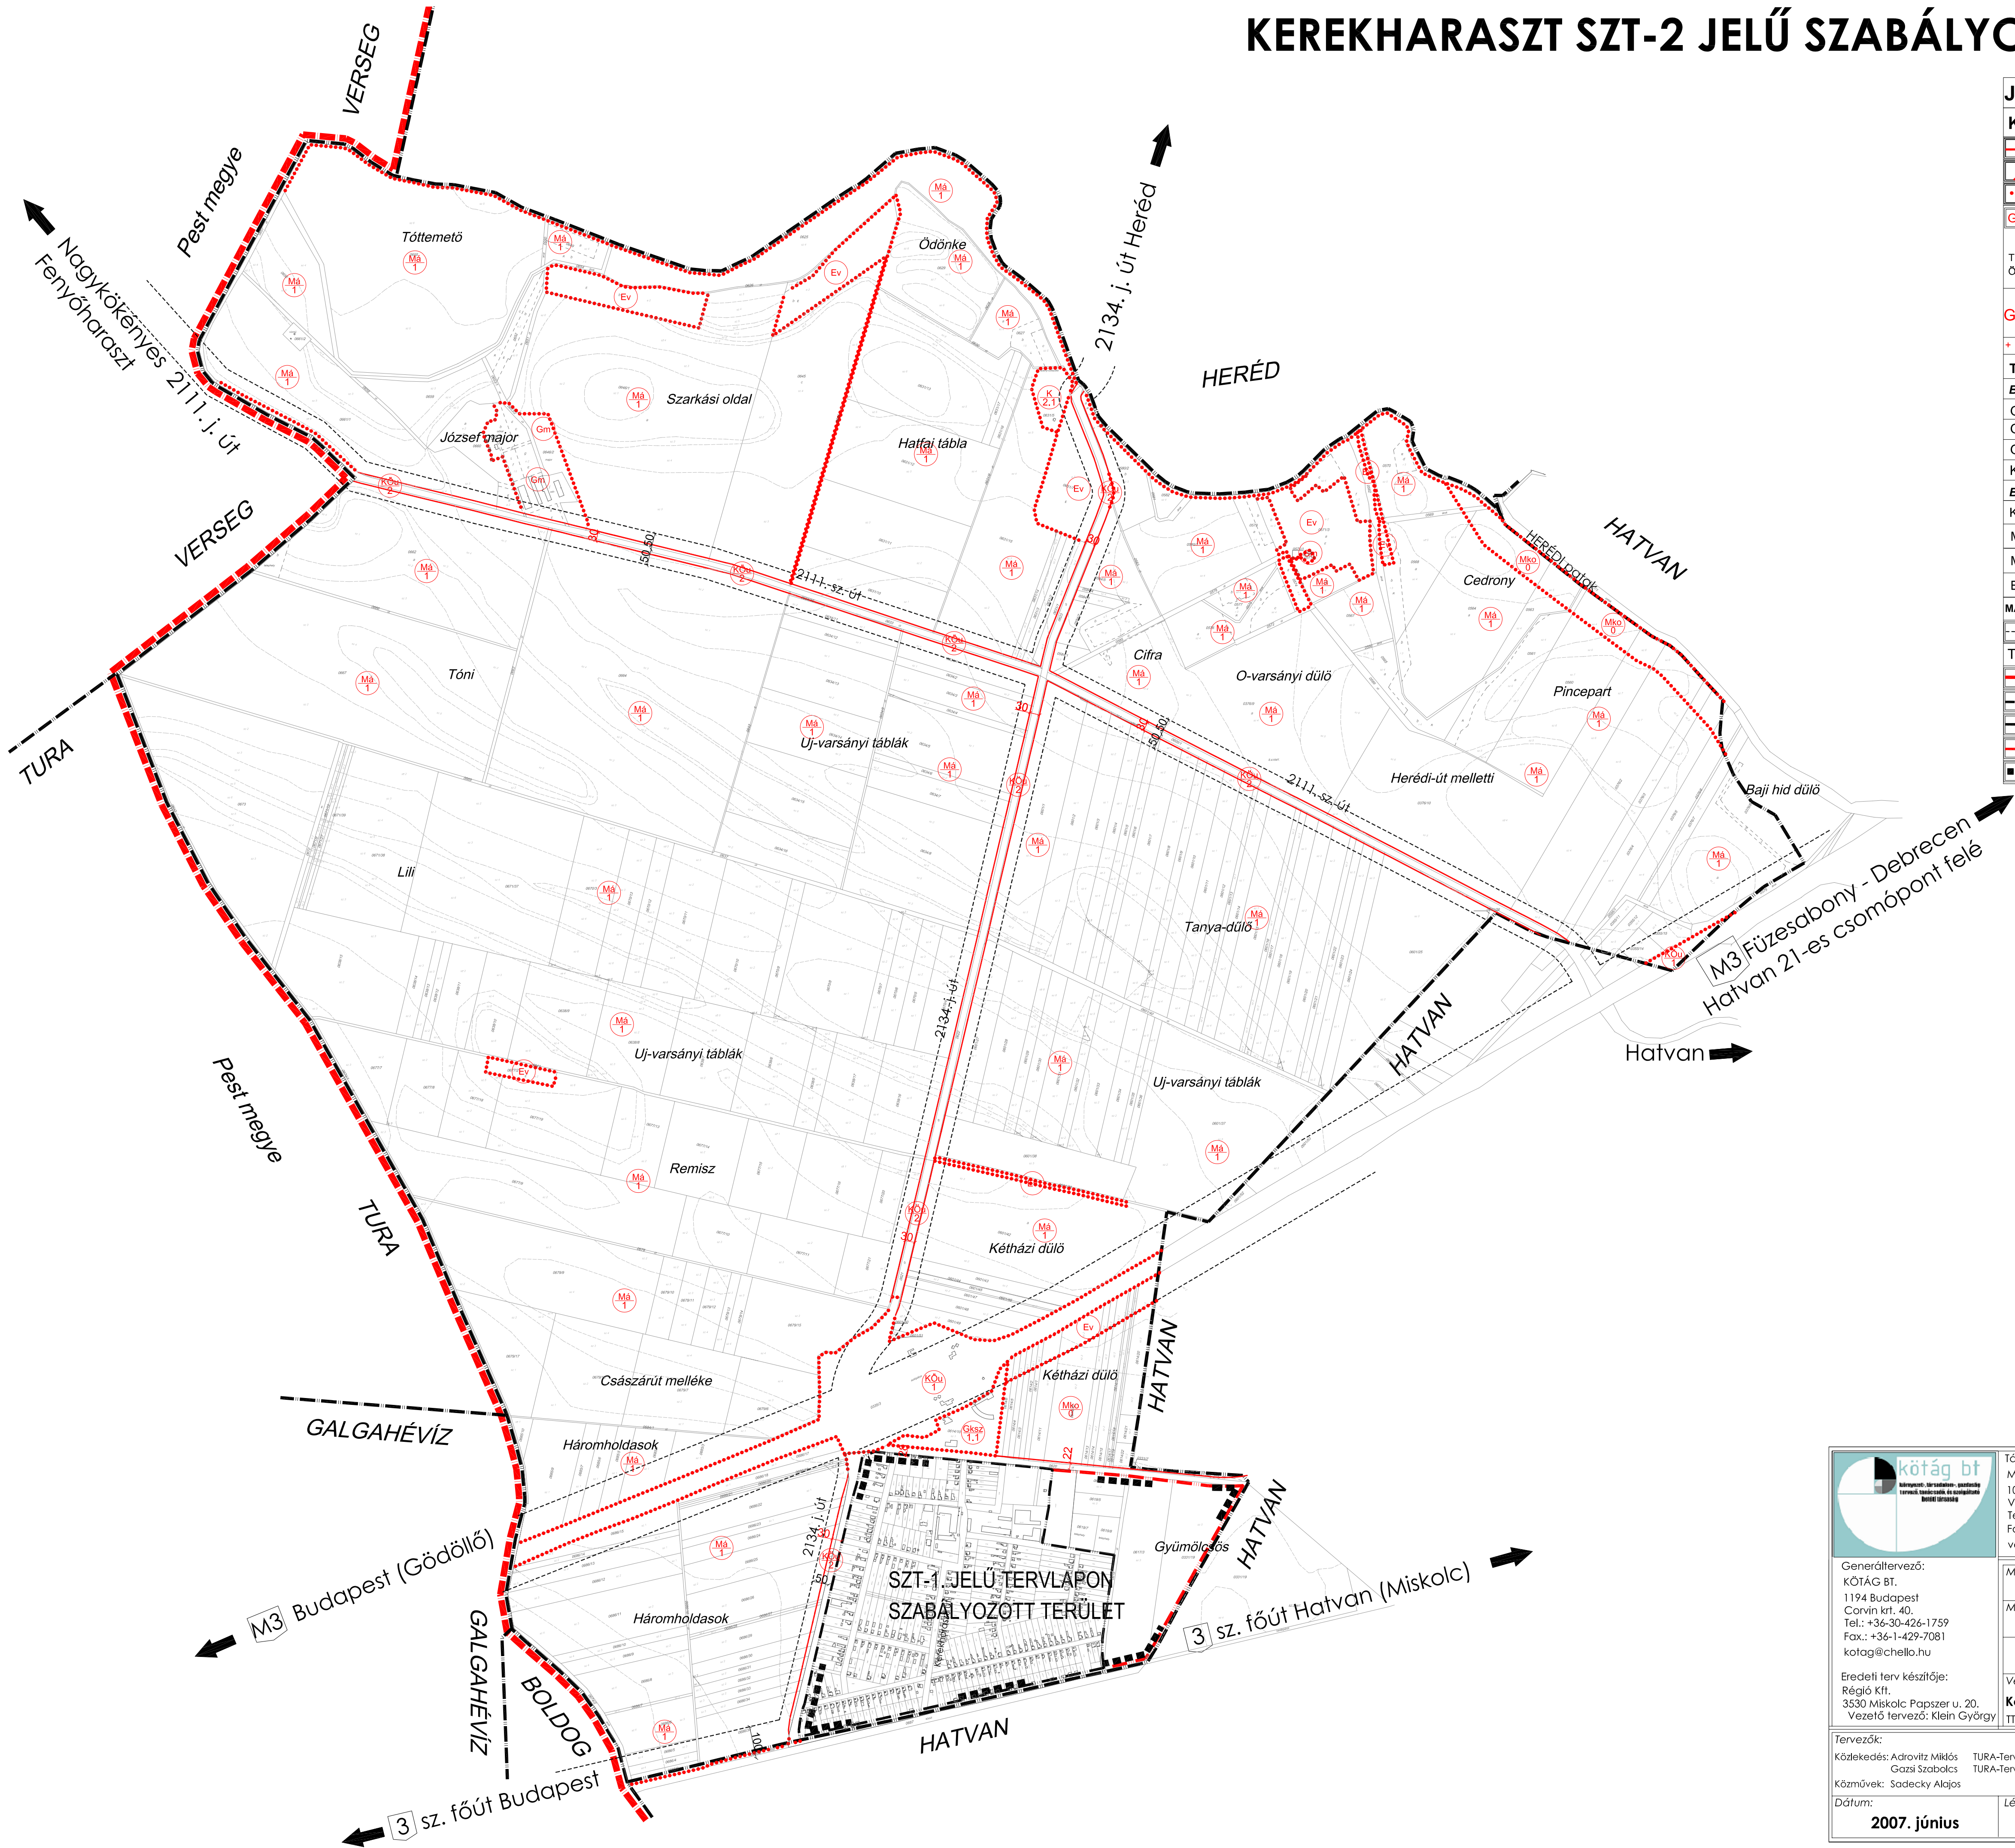
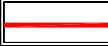


KEREKHARASZT SZT-2 JELŰ SZABÁLYOZÁSI TERVE M 1:10 000

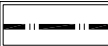

JELMAGYARÁZAT												
KÖTELEZŐ SZABÁLYOZÁSI ELEMÉK												
		TERVEZETT SZABÁLYOZÁSI VONAL										
		SZABÁLYOZÁSI ELEMÉKRE VONATKOZÓ MÉRTEK (m)										
		ÖVEZET, ÉPÍTÉSI ÖVEZET HATÁRA										
		ÖVEZET, ÉPÍTÉSI ÖVEZET JELE ÉS PARAMÉTEREI										
TERÜLETFELHASZNÁLÁSI MÓD - ÖVEZETI AZONOSÍTÓ		beépítési mód				legnagyobb megengedett beépítés mértéke (%)						
		legnagyobb megengedett építmény-magasság (m)				legkisebb kialakítható telekterület méret (m2)						
Gkszt.1		SZ	40	Gip.1	SZ	40	Gm	SZ	40	K/2.1	SZ	40
		7,5+	2000(K)		12,5+	10000		10	5000		4,5	K
+ technológiailag indokolt esetben a főépítészt hozzájárulásával ettől 30%-kal el lehet térni												
											K	kialakult állapot
TERÜLETFELHASZNÁLÁSI MÓDOK												
BEÉPÍTÉSRE SZÁNT TERÜLETEK												
Gkszt. - KERESKEDELMI SZOLGÁLTATÓ GAZDASÁGI TERÜLET												
Gip - IPARI GAZDASÁGI TERÜLET												
Gm - MEZŐGAZDASÁGI ÜZEMI GAZDASÁGI TERÜLET												
K 9.1 - KÜLÖNLEGES TERÜLET - SZENNYVÍZTISZÍTÓ TELEP												
BEÉPÍTÉSRE NEM SZÁNT TERÜLETEK												
Köu - KÖZLEKEDÉSI CÉLÚ KÖZTERÜLET ÉS KÖZMŰTERÜLET												
Má - ÁLTALÁNOS MEZŐGAZDASÁGI TERÜLET												
Mko - KORLÁTOZOTT HASZNÁLATÚ MEZŐGAZDASÁGI TERÜLET												
Ev - VÉDELMI RENDELTETÉSŰ ERDŐTERÜLET												
MAGASABB RENDŰ JOGSZABÁLY ÁLTAL MEGHATÁROZOTT KÖTELEZŐ SZABÁLYOZÁSI ELEMÉK												
----- VÉDŐTÁVOLSÁG												
TÁJÉKOZTATÓ ELEMÉK												
		MEGYEHATÁR										
		KÖZIGAZGATÁSI HATÁR										
		BELTERÜLET HATÁRA										
		BELTERÜLET TERVEZETT HATÁRA										
		A TERVLAPON SZABÁLYOZOTT TERÜLET HATÁRA										

 Kötág BT. Környezet, építészeti, területi tervezés, tanácsadás és szolgáltatás székhely: 1053 Budapest Veres Pálné utca 7.	Társtervező: M-TEAMPANNON KFT. 1053 Budapest Veres Pálné utca 7. Tel.: +36-1-429-7080 Fax.: +36-1-429-7081 varos@teampannon.hu		Megbízó: Kerekeharaszt Községi Önkormányzata 3009 Kerekeharaszt, Bimbó utca 2. Megbízó képviselője: Szabó Ádám polgármester Fethőné Nagy Ilona jegyző										
	<table><tr><td colspan="2">Munka megnevezése: KEREKHARASZT TELEPÜLÉSRENDEZÉSI TERVE</td></tr><tr><td colspan="2">Munkarész megnevezése: SZT-2 JELŰ SZABÁLYOZÁSI TERV</td></tr><tr><td colspan="2">2. SZ. MELLÉKLET KEREKHARASZT ÖNKORMÁNYZATA KÉPVISELŐ-TESTÜLETÉNEK 6/2007.(VI.19.) SZ. RENDELETÉHEZ</td></tr><tr><td>Vezető tervező: Koszorú Lajos TTI-01.1346/06</td><td>Vezető tervező: Lázár Tibor KÖRNYEZETERV Kft. TTI-01-5041/06</td><td colspan="2">Témafelelős tervező: Tóth Helga</td></tr></table>				Munka megnevezése: KEREKHARASZT TELEPÜLÉSRENDEZÉSI TERVE		Munkarész megnevezése: SZT-2 JELŰ SZABÁLYOZÁSI TERV		2. SZ. MELLÉKLET KEREKHARASZT ÖNKORMÁNYZATA KÉPVISELŐ-TESTÜLETÉNEK 6/2007.(VI.19.) SZ. RENDELETÉHEZ		Vezető tervező: Koszorú Lajos TTI-01.1346/06	Vezető tervező: Lázár Tibor KÖRNYEZETERV Kft. TTI-01-5041/06	Témafelelős tervező: Tóth Helga
Munka megnevezése: KEREKHARASZT TELEPÜLÉSRENDEZÉSI TERVE													
Munkarész megnevezése: SZT-2 JELŰ SZABÁLYOZÁSI TERV													
2. SZ. MELLÉKLET KEREKHARASZT ÖNKORMÁNYZATA KÉPVISELŐ-TESTÜLETÉNEK 6/2007.(VI.19.) SZ. RENDELETÉHEZ													
Vezető tervező: Koszorú Lajos TTI-01.1346/06	Vezető tervező: Lázár Tibor KÖRNYEZETERV Kft. TTI-01-5041/06	Témafelelős tervező: Tóth Helga											
Tervezők: Közlekedés: Adorvitz Miklós Gazsi Szabolcs Közművek: Sadecky Alajos		TURA-Terv Mémókiroda Kft. TURA-Terv Mémókiroda Kft.		 Ez a terv a KÖTÁG BT. szellemi tulajdonát képezi. Védelméről a 7/1978 (02.01.) sz. Mf rendelet rendelkezik.									
Dátum: 2007. június		Lépték: M 1:10 000											